


PADD - ORIENTATIONS D'AMENAGEMENT
et PROGRAMMATION

1.3

LEGENDE

-  Limite de zone AU - AUa
-  Voie de desserte double sens
-  Aire de retournement
-  Chemin piéton
-  Noue enherbée d'eau pluviale
-  Zone verte tampon non édificanti
-  Plantation de moyennes et hautes tiges (mesures compensatoires)
-  Noue pluviale enherbée
-  Bassin d'absorption eaux pluviales

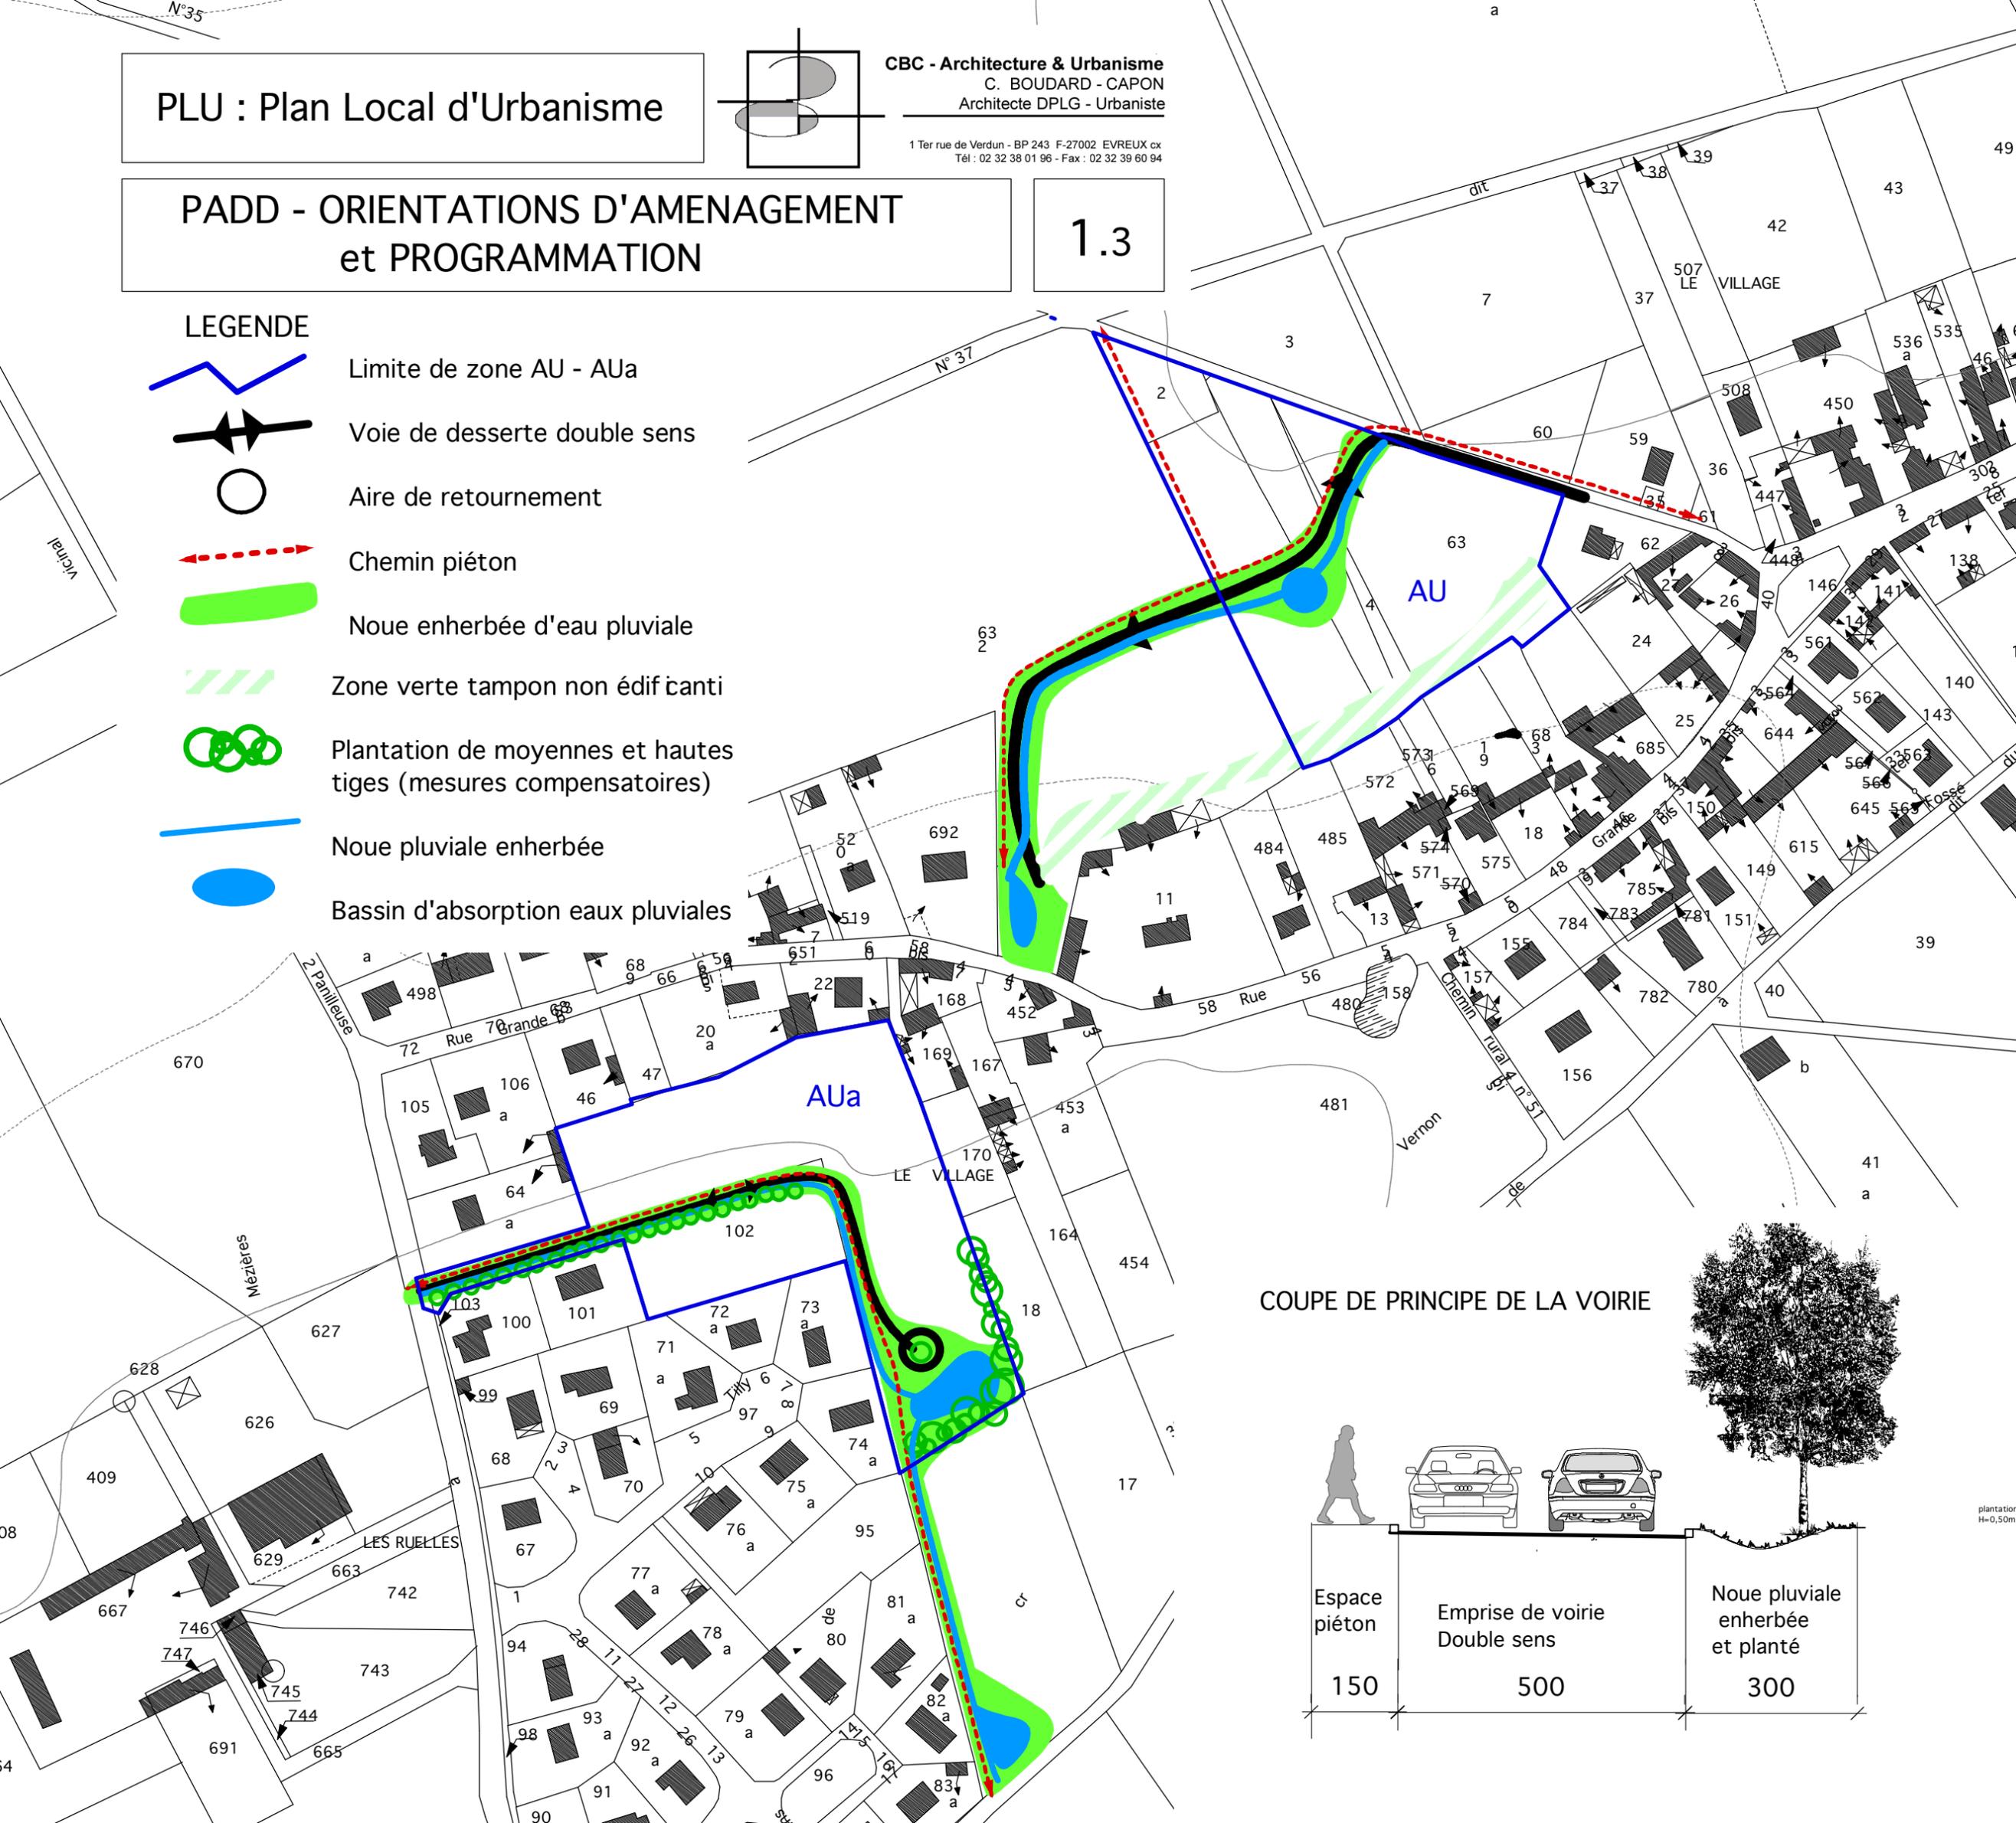

COUPE DE PRINCIPE DE LA VOIRIE

